

MATEŘSKÉ ŠKOLKY

-

JESLE



Náš projekt mobilních mateřských škol je aktuální téma pro mnoho obcí v ČR – díky saturaci dětí předškolního věku jsou mnohé MŠ beznadějně přeplněny a obcím nezbyvá, než najít rychlé a efektivní řešení. Mobilní mateřská školka u Mobile Pointu je na polovině ceny zděné školky s termínem dodání přibližně pouhých 5 neděl. Máme domluveno i financování přímo ušité na tento produkt od Unicredit Leasing, KB, ESSOX, kde obcím stačí jen malá částka na začátek, a poté celkovou částku splácí z peněz rodičů, kteří platí za umístění dětí.


Bezesporu velkou výhodou jsou daleko **menší pořizovací náklady, ekologická skladba stěn** – z pozice environmentálního je to rozhodně zdravé pro děti – a když tam děti tráví víceméně celé své předškolní mládí – je rozhodně třeba brát zřetel na pobyt ve zdravém prostředí – žádné dehty a jiné zdraví škodlivé látky. V neposlední řadě máme i jasný scénář, co pak s takovou školkou (jde pochopitelně o formu, kdy si obec MŠ odkoupí), která bude stát v obci, kde všechny děti už vyrostly a nové se rodí už jen zřídka – v takovém případě se dají opět moduly separovat a použít pro jiný účel využití – např. jako převlékárny pro sportoviště nebo prostory pro tančení zumb, popřípadě se **lehkou změnou dispozic** udělá domov pro seniory či bytové jednotky k pronájmu nebo prodeji a jiné možnosti.

V tuto chvíli máme obesláno cca 50% obcí v Čechách a na Moravě s nabídkou našich produktů a s mnoha z nich momentálně komunikujeme a pokoušíme se navázat i na dotační fondy ze strukturálních fondů. Na toto téma jsme uspořádali i “konferenci” pro starosty, jež se konala v polovině roku v Dubňanech – Mateřské centrum Srdíčko (jež jsme spolu s HLC stavěli).

Od srpna 2012 vešla v platnost novela zákona o firemních školkách – tedy pokud zaměstnavatel takovouto školku pro své zaměstnance udělá, může si celou pořizovací cenu dát do nákladů. Navíc i nadále platí ostatní právní předpisy, takže je možné i získat finance na provoz mateřské školy ať už od místních úřadů nebo přímo od Ministerstva školství, mládeže a tělovýchovy.



půdorys

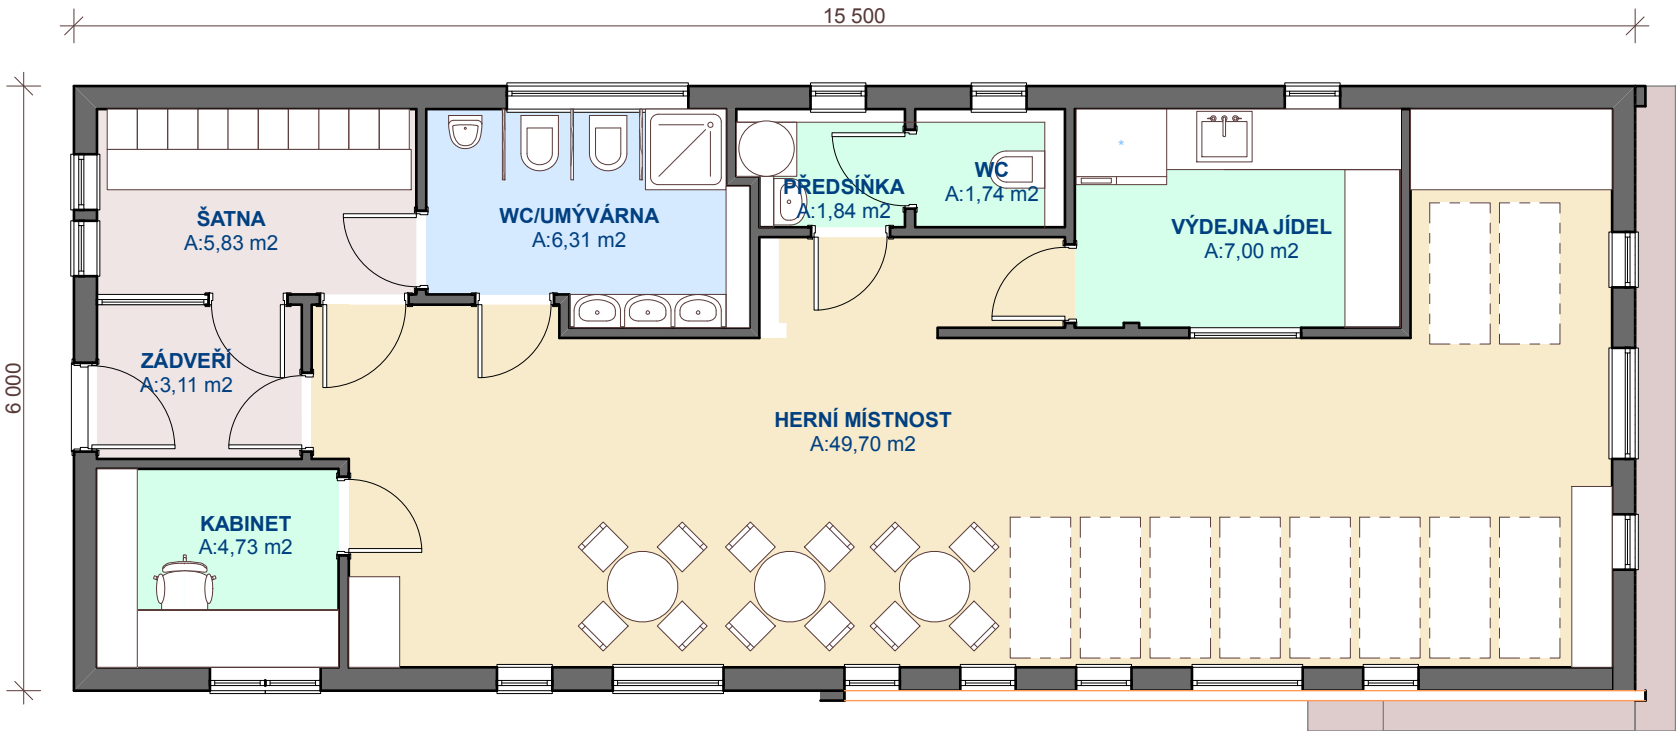


MÍSTNOST	m ²
VSTUPNÍ HALA SE ŠATNOU	8,94
KABINET	4,73
WC	1,74
VÝDEJNA JÍDEL	7,00
WC / UMÝVÁRNA - DĚTI	6,31
PŘEDSÍŇKA	1,84
HERNÍ MÍSTNOST DĚTÍ	49,70
TERASA	5,0
CELKEM	80,26+ 5,00 m ² TERASY



pohledy/vizualizace




půdorys

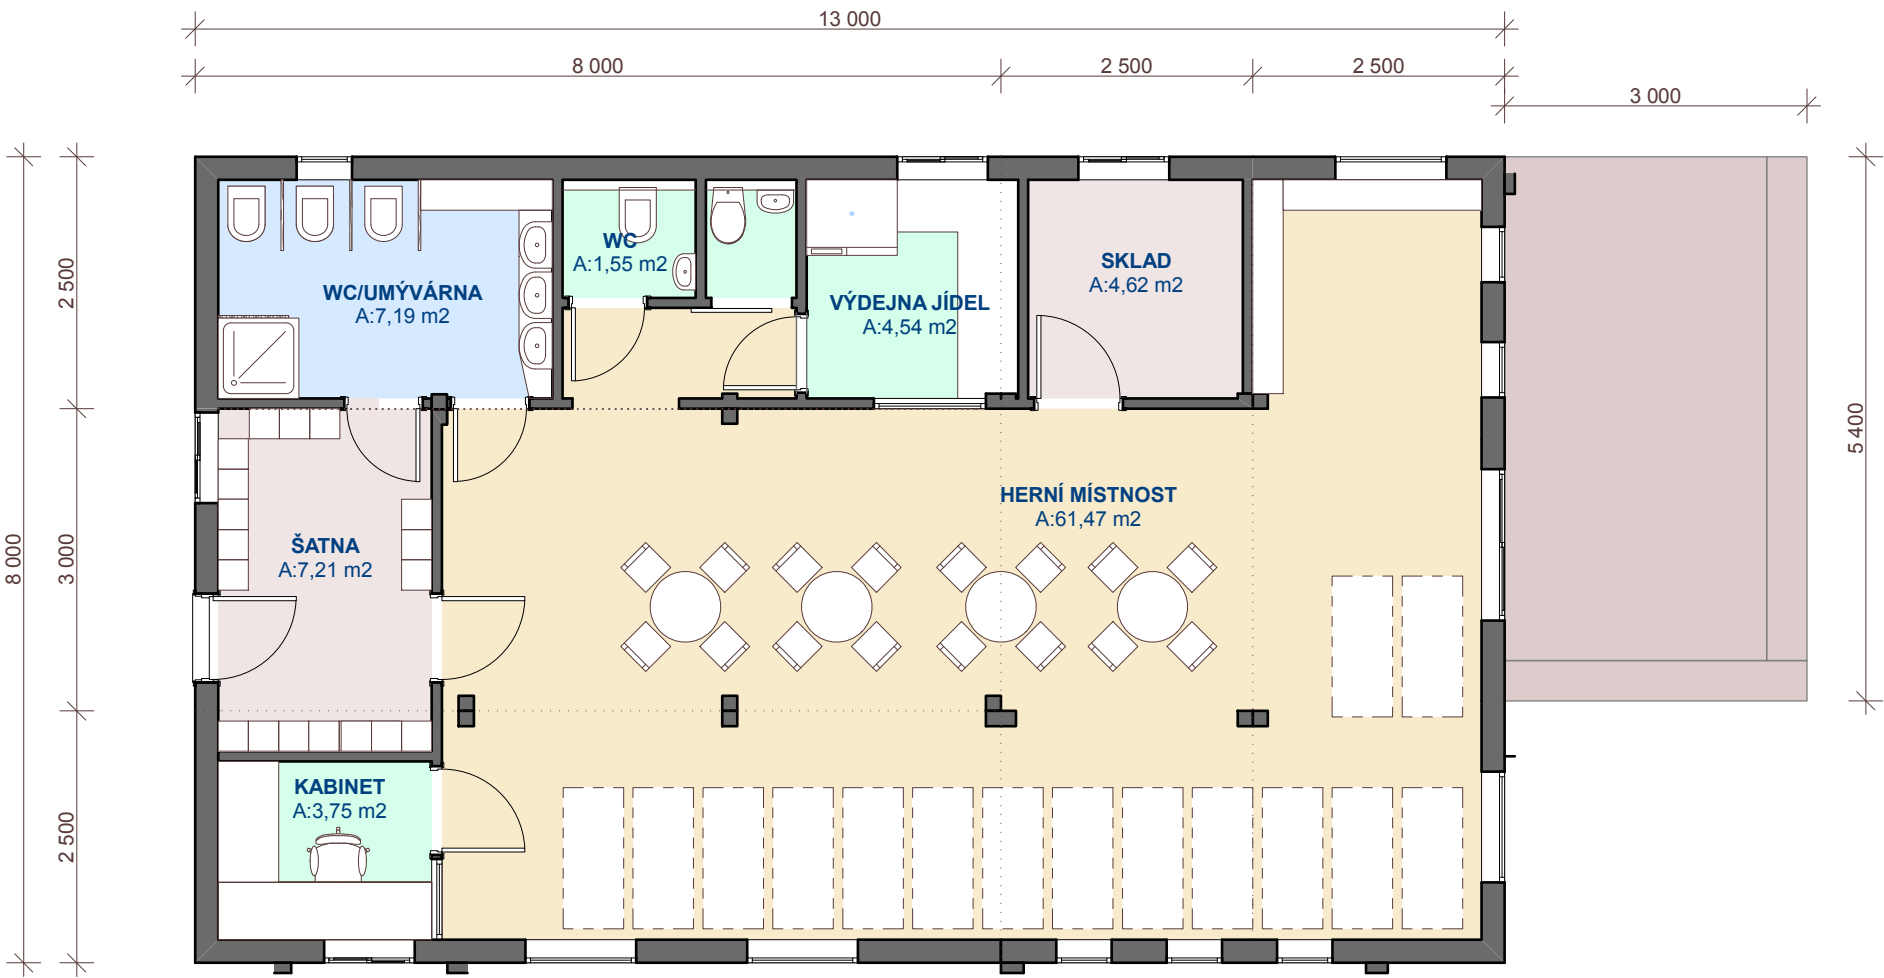

MÍSTNOST	m ²
VSTUPNÍ HALA SE ŠATNOU	7,21
KABINET	3,75
WC	1,55
VÝDEJNA JÍDEL	4,54
WC / UMÝVÁRNA - DĚTI	7,19
ÚKLID	1,20
SKLAD	4,62
HERNÍ MÍSTNOST DĚTÍ	61,47
CELKEM	91,53 + 16,20 m ² TERASY




pohledy/vizualizace

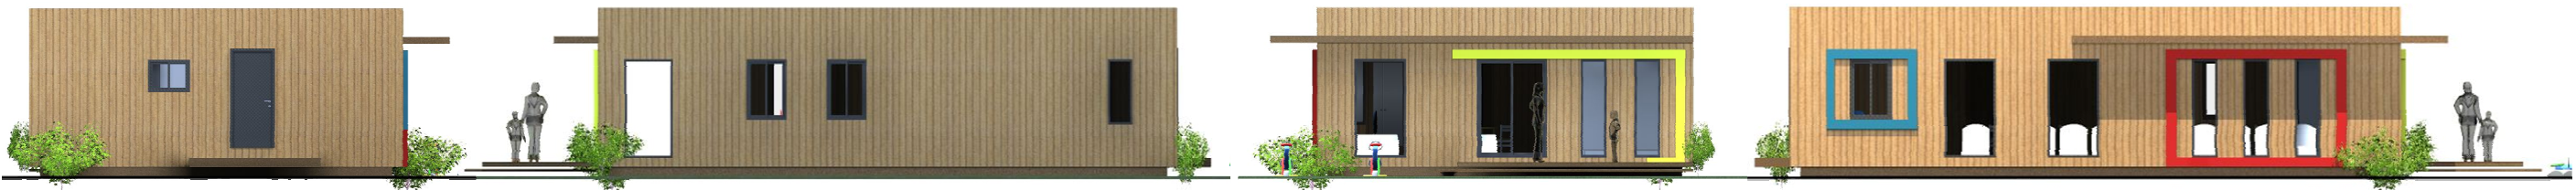

půdorys



MÍSTNOST	m²
VSTUPNÍ HALA SE ŠATNOU	17,36
KABINET	8,01
WC	3,04
VÝDEJNA JÍDEL	9,56
WC / UMÝVÁRNA - DĚTI	17,12
ÚKLID/CHODBA	4,22
SKLAD	9,15
HERNÍ MÍSTNOST DĚTÍ	98,82
WC	2,28
ŘEDITELNA	15,45
CHODBA	9,15
ŠATNA/WC/SPRCHA	7,35
CELKEM	201,51 + 31,76 m² TERASY

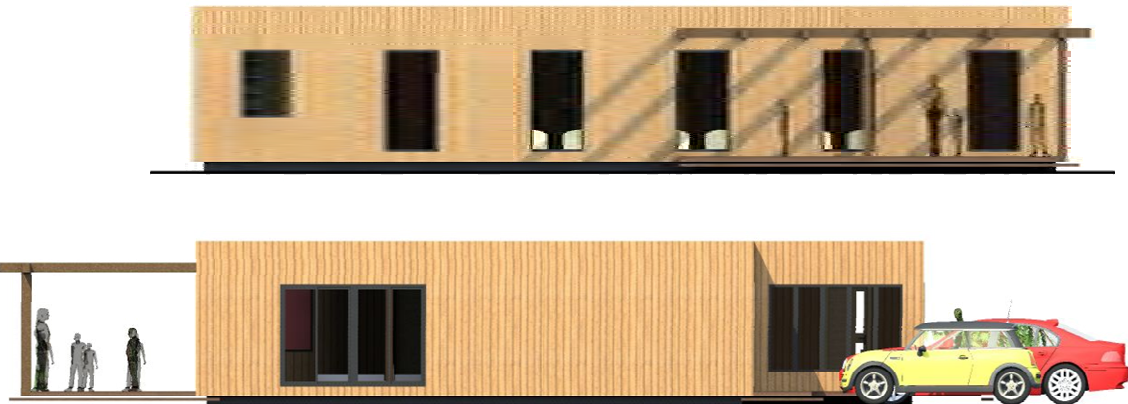

pohledy/vizualizace



půdorys

pohledy/vizualizace



MÍSTNOST	m ²	MÍSTNOST	m ²
VSTUPNÍ HALA SE ŠATNOU	26,65	ÚKLID	1,53
ŘEDITELNA	15,45	ÚKLID	1,53
WC ŘEDITELNA	2,28	KABINET UČITELE	8,00
VÝDEJNA JÍDEL	10,08	KABINET UČITELE	8,00
ŠATNA / CHODBA	5,51	SKLAD	5,08
WC	1,94	SKLAD	5,08
WC / UMÝVÁRNA - DĚTI	17,12	WC UČITELE	3,04
WC / UMÝVÁRNA - DĚTI	16,44	WC UČITELE	3,04
CHODBA	2,13	HERNÍ MÍSTNOST DĚTÍ	91,45
CHODBA	2,13	HERNÍ MÍSTNOST DĚTÍ	94,64
CELKEM	321,12 + 58,63 m ² TERASY		

